

ΕΦΗΜΕΡΙΣ ΤΗΣ ΚΥΒΕΡΝΗΣΕΩΣ
ΤΗΣ ΕΛΛΗΝΙΚΗΣ ΔΗΜΟΚΡΑΤΙΑΣ

ΕΝ ΑΘΗΝΑΙΣ ΤΗ 7 ΝΟΕΜΒΡΙΟΥ 1977 | ΤΕΥΧΟΣ ΤΕΤΑΡΤΟΝ | ΑΡΙΘΜΟΣ ΦΥΛΛΟΥ 436

ΠΕΡΙΕΧΟΜΕΝΑ

ΠΡΑΞΕΙΣ ΥΠΟΥΡΓΙΚΟΥ ΣΥΜΒΟΥΛΙΟΥ

Περὶ δημιουργίας ζώνης παραλίας εἰς τὴν θέσιν «ΣΚΑΛΑ ΜΑΡΙΩΝ» Ν. Θάσου ... 1

Περὶ δημιουργίας ζώνης παραλίας εἰς τὴν περιοχὴν παραλίας Μαλλίων Κρήτης Ν. Ἡρακλείου, πρὸ ἰδιοκτησίας Μαρίας Ἀντ. Γραικιώτη ... 2

ΑΠΑΛΛΟΤΡΙΩΣΕΙΣ

ΑΝΑΚΟΙΝΩΣΕΙΣ

Περὶ καταθέσεως ὑπὸ τῆς ΔΕΗ ἀποζημιώσεως δι' ἀναγκαστικὴν ἀπαλλοτρίωσιν ἐκτάσεως καὶ συσταθεῖσαν δουλείαν εἰς τὸν Νομὸν Φθιώτιδος ... 3

Περὶ εἰδοποιήσεως γενομένης καταθέσεως ὑπὸ τῆς ΔΕΗ συμπληρωματικῆς ἀποζημιώσεως δι' ἀναγκαστικὴν ἀπαλλοτρίωσιν ἐκτάσεως εἰς τὸν Νομὸν Λακωνίας ... 4

Περὶ εἰδοποιήσεως τῆς γενομένης καταθέσεως ὑπὸ τῆς ΔΕΗ ἀποζημιώσεως δι' ἀναγκαστικὴν ἀπαλλοτρίωσιν ἐκτάσεως εἰς τὸν Νομὸν Ἀττικῆς ... 5

ΠΟΛΕΟΔΟΜΙΑ

ΔΙΑΤΑΓΜΑΤΑ

Περὶ τροποποιήσεως τοῦ ρυμοτομικοῦ σχεδίου Ἀμπελοκήπων (Θεσσαλονίκης) ... 6

ΑΠΟΦΑΣΕΙΣ

Περὶ ἀναγνωρίσεως ὁδοῦ στὰ Καμμένα Βοῦρλα Νομοῦ Φθιώτιδος ὡς ὁδοῦ ποὺ ὑπάρχει νόμιμα πρὶν ἀπὸ τὸ ἔτος 1923 ... 7

Περὶ ἐπεκτάσεως τῆς Α' ζώνης τοῦ ρυμοτομικοῦ σχεδίου πόλεως Ἀταλάντης, Ν. Φθιώτιδος ... 8

ΑΝΑΚΟΙΝΩΣΕΙΣ

Περὶ εἰδοποιήσεως τῆς γενομένης καταθέσεως δι' ἀποζημίωσιν προσκυρουμένου τμήματος οἰκοπέδου δυνάμει τῆς ὑπ' ἀριθμὸν 3393/1973 πράξεως τακτοποιήσεως τοῦ Πολεοδομικοῦ Γραφείου Θεσσαλονίκης ... 9

ΠΡΑΞΕΙΣ ΥΠΟΥΡΓΙΚΟΥ ΣΥΜΒΟΥΛΙΟΥ

(1)

Πρᾶξις ὑπ' ἀριθ. 1711, τῆς 29ης Ὀκτωβρίου 1977

Περὶ δημιουργίας ζώνης παραλίας εἰς τὴν θέσιν «ΣΚΑΛΑ ΜΑΡΙΩΝ» Ν. Θάσου.

Η ΤΡΙΜΕΛΗΣ ΕΞ ΥΠΟΥΡΓΩΝ ΕΠΙΤΡΟΠΗ

Λαβοῦσα ὑπ' ὄψιν:

1. Τὴν ὑπ' ἀιθ. 135/29.7.1974 πρᾶξιν τοῦ Ὑπουργικοῦ Συμβουλίου «περὶ συστάσεως Τριμελοῦς ἐξ Ὑπουργῶν Ἐπιτροπῆς».

2. Τὴν ὑπ' ἀριθ. 900/17.5.1975 ἐγκύκλιον «περὶ λειτουργίας καὶ ἁρμοδιοτήτων τῆς Τριμελοῦς ἐξ Ὑπουργῶν Ἐπιτροπῆς».

3. Τὰς διατάξεις τοῦ ἄρθρου 6 τοῦ Α.Ν. 2344/1940 «περὶ αἰγιαλοῦ καὶ παραλίας».

4. Τὴν ὑπ' ἀριθ. Τ.5555/1714/10.10.1977 πρότασιν τοῦ Ὑπουργείου Οἰκονομικῶν, περὶ δημιουργίας ζώνης παραλίας εἰς τὴν θέσιν «ΣΚΑΛΑ ΜΑΡΙΩΝ» Ν. Θάσου.

5. Τὴν ἀπὸ 10 Δεκεμβρίου 1976 ἔκθεσιν τῆς προβλεπομένης ὑπὸ τοῦ ἄρθρου 5 τοῦ Α.Ν. 263/1968 Ἐπιτροπῆς, περὶ καθορισμοῦ τῶν ὁρίων αἰγιαλοῦ καὶ παραλίας εἰς τὴν ἀνωτέρω περιοχήν, ὡς ταῦτα εἰκονίζονται ἐπὶ τοῦ συνοδεύοντος τὴν ἔκθεσιν ταύτην τοπογραφικοῦ καὶ ὑψομετρικοῦ διαγράμματος, ὑπὸ κλίμακα 1:500, τοῦ Πολιτικοῦ Μηχανικοῦ Μενελάου Κ. Κυριακίδη, θεωρηθέντος τὴν 12 Ἰουλίου 1976 ὑπὸ τῆς Διευθύνσεως Τεχνικῶν Ὑπηρεσιῶν τοῦ Νομοῦ Καβάλας.

6. Τὴν διατυπωθεῖσαν, διὰ τοῦ ὑπ' ἀριθ. Φ.187.2/102/77 ἀπὸ 23 Φεβρουαρίου 1977 ἐγγράφου, σύμφωνον γνώμην τοῦ Ἀρχηγείου Ναυτικοῦ καὶ

7. Τὴν ὑπ' ἀριθ. Τ.57064 ἀπὸ 17 Μαρτίου 1977 ἀπόφασιν τοῦ Νομάρχου Καβάλας, διὰ τῆς ὁποίας ἐπεκυρώθη ἡ προαναφερθεῖσα ἔκθεσις τῆς Ἐπιτροπῆς τοῦ ἄρθρου 5 τοῦ Α.Ν. 263/1968 καὶ τὸ συνοδεῦον ταύτην διάγραμμα, ἀποφασίζει:

Ἀποδέχεται τὴν ὑπ' ἀριθ. Τ.5555/10.10.1977 πρότασιν τοῦ Ὑπουργείου Οἰκονομικῶν καὶ ἐγκρίνει τὴν δημιουργίαν ζώνης παραλίας εἰς τὴν θέσιν «ΣΚΑΛΑ ΜΑΡΙΩΝ» Ν. Θάσου, ὡς καθωρίσθη αὕτη ὑπὸ τῆς κατὰ τὸ ἄρθρον 5 τοῦ Α.Ν. 263/1968 ἁρμοδίας Ἐπιτροπῆς καὶ ἀπεικονίζεται εἰς τὸ διά-

γραμμα, τὸ συνοδεῦον τὴν ἀπὸ 10 Δεκεμβρίου 1976 ἔκθεσιν ταύτης.

Ἡ παροῦσα δημοσιευθήτω διὰ τῆς Ἐφημερίδος τῆς Κυβερνήσεως.

Ὁ Πρόεδρος
Κ. Α. ΤΡΥΠΑΝΗΣ

Τὰ Μέλη
Σ. ΣΑΓΓΑΣ
Γ. ΒΟΓΙΑΤΖΗΣ

Ἀκριβὲς ἀντίγραφον
Ὁ Γραμματεὺς
Σ. Κ. ΜΠΑΛΤΑΣ

(2)

Πρᾶξις ὑπ' ἀριθ. 1704. τῆς 29ης Ὀκτωβρίου 1977

Περὶ δημιουργίας ζώνης παραλίας εἰς τὴν περιοχὴν παραλίας Μαλλίων Κρήτης Ν. Ἡρακλείου, πρὸ ἰδιοκτησίας Μαρίας Ἀντ. Γραικιώτη.

Η ΤΡΙΜΕΛΗΣ ΕΞ ΥΠΟΥΡΓΩΝ ΕΠΙΤΡΟΠΗ

Λαβοῦσα ὑπ' ὄψιν:

1. Τὴν ὑπ' ἀριθ. 135/29.7.1974 πρᾶξιν τοῦ Ὑπουργικοῦ Συμβουλίου «περὶ συστάσεως Τριμελοῦς ἐξ Ὑπουργῶν Ἐπιτροπῆς».

2. Τὴν ὑπ' ἀριθ. 900/17.5.1975 ἐγκύκλιον «περὶ λειτουργίας καὶ ἁρμοδιοτήτων τῆς Τριμελοῦς ἐξ Ὑπουργῶν Ἐπιτροπῆς».

3. Τὰς διατάξεις τοῦ ἄρθρου 6 τοῦ Α.Ν. 2344/1940 «περὶ αἰγιαλοῦ καὶ παραλίας».

4. Τὴν ὑπ' ἀριθ. Η. 949/957/10.10.1977 πρότασιν τοῦ Ὑπουργείου Οἰκονομικῶν, περὶ δημιουργίας ζώνης παραλίας εἰς τὴν περιοχὴν παραλίας Μαλλίων Κρήτης Ν. Ἡρακλείου, πρὸ ἰδιοκτησίας Μαρίας Ἀντ. Γραικιώτη.

5. Τὴν ἀπὸ 19.8.1975 ἔκθεσιν τῆς προβλεπομένης ὑπὸ τοῦ ἄρθρου 5 τοῦ Α.Ν. 263/1968 Ἐπιτροπῆς, περὶ καθορισμοῦ τῶν ὁρίων αἰγιαλοῦ καὶ παραλίας εἰς τὴν ἀνωτέρω περιοχήν, ὡς ταῦτα εἰκονίζονται ἐπὶ τοῦ συνοδεύοντος τὴν ἔκθεσιν ταύτην, ἀπὸ 15.7.1975, διαγράμματος, ὑπὸ κλίμακα 1:500, συνταχθέντος ὑπὸ τοῦ Πολιτικοῦ Μηχανικοῦ Κων/νου Ρεθυμιωτάκη καὶ θεωρηθέντος τὴν 4.8.1975 ὑπὸ τοῦ Προϊσταμένου τῆς Διευθύνσεως Τεχνικῶν Ὑπηρεσιῶν τοῦ Νομοῦ Ἡρακλείου.

6. Τὴν διατυπωθεῖσαν, διὰ τοῦ ὑπ' ἀριθ. Φ. 187.2/1/76/7.1.1976 ἐγγράφου, σύμφωνον γνώμην τοῦ Ἀρχηγείου Ναυτικοῦ καὶ

7. Τὴν ὑπ' ἀριθ. 5183/22.3.1976 ἀπόφασιν τοῦ Νομάρχου Ἡρακλείου, ὡς αὕτη διωρθώθη διὰ τῆς ὑπ' ἀριθ. 9756/31.5.1977 ἀποφάσεως τοῦ αὐτοῦ Νομάρχου, διὰ τῆς ὁποίας ἐπεκυρώθη ἡ προαναφερθεῖσα ἔκθεσις τῆς Ἐπιτροπῆς καὶ τὸ συνοδεῦον ταύτην διάγραμμα, ἀποφασίζει:

Ἀποδέχεται τὴν ὑπ' ἀριθ. Η. 949/957/10.10.1977 πρότασιν τοῦ Ὑπουργείου Οἰκονομικῶν καὶ ἐγκρίνει τὴν δημιουργίαν ζώνης παραλίας εἰς τὴν περιοχὴν παραλίας Μαλλίων Κρήτης Ν. Ἡρακλείου, πρὸ ἰδιοκτησίας Μαρίας Ἀντ. Γραικιώτη, ὡς καθωρίσθη αὕτη ὑπὸ τῆς κατὰ τὸ ἄρθρον 5 τοῦ Α.Ν. 263/1968 ἁρμοδίας Ἐπιτροπῆς καὶ ἀπεικονίζεται εἰς τὸ προμνημονευόμενον διάγραμμα, τὸ συνοδεῦον τὴν ἀπὸ 19.8.1975 ἔκθεσιν ταύτης.

Ἡ παροῦσα δημοσιευθήτω διὰ τῆς Ἐφημερίδος τῆς Κυβερνήσεως.

Ὁ Πρόεδρος
Κ. Α. ΤΡΥΠΑΝΗΣ

Τὰ Μέλη
Σ. ΓΑΓΓΑΣ
Γ. ΒΟΓΙΑΤΖΗΣ

Ἀκριβὲς ἀντίγραφον
Ὁ Γραμματεὺς
Σ. Κ. ΜΠΑΛΤΑΣ

ΑΠΑΛΛΟΤΡΙΩΣΕΙΣ

ΑΝΑΚΟΙΝΩΣΕΙΣ

(3)

Περὶ εἰδοποιήσεως τῆς γενομένης καταθέσεως ὑπὸ τῆς ΔΕΗ ἀποζημιώσεως δι' ἀναγκαστικὴν ἀπαλλοτρίωσιν ἐκτάσεως καὶ συσταθεῖσαν δουλείαν εἰς τὸν Νομὸν Φθιώτιδος.

ΔΗΜΟΣΙΑ ΕΠΙΧΕΙΡΗΣΙΣ ΗΛΕΚΤΡΙΣΜΟΥ

Ἡ Δημοσία Ἐπιχείρησις Ἠλεκτρισμοῦ (ΔΕΗ) ἑδρεύουσα ἐν Ἀθήναις (ὁδὸς Χαλκοκονδύλη 30) γνωστοποιεῖ πρὸς ἅπαντας τοὺς ἐνδιαφερομένους καὶ δὴ τοὺς κεκτημένους ἢ ἀξιοῦντας δικαιώματα κυριότητος ἢ ἄλλα ἐμπράγματα τοιαῦτα ἐπὶ τῆς κατωτέρω ἀναφερομένης ἐκτάσεως, ὅτι πρὸς συντέλεσιν τῆς δυνάμει τῆς ὑπ' ἀριθ. Β 3246/8247/76 (ΦΕΚ Δ' 6/1977) κοινῆς ὑπουργικῆς ἀποφάσεως κηρυχθείσης ἀναγκαστικῆς ἀπαλλοτριώσεως καὶ συσταθείσης δουλείας ἐπὶ ἐκτάσεως κειμένης ἐντὸς τῆς περιοχῆς τοῦ Νομοῦ Φθιώτιδος, κατέθεσεν αὕτη εἰς τὸ Ταμεῖον Παρακαταθηκῶν καὶ Δανείων τὴν σχετικὴν ἀποζημίωσιν ὡς αὕτη καθωρίσθη διὰ τῆς ὑπ' ἀριθ. 228/1977 ἀποφάσεως τοῦ Μονομελοῦς Πρωτοδικείου Λαμίας, ἐκδοθέντος τοῦ ὑπ' ἀριθ. Β 471483/18.10.1977 γραμματίου συστάσεως παρακαταθήκης, ἔχοντος ἐπὶ λέξει οὕτω:

ΤΑΜΕΙΟΝ ΠΑΡΑΚΑΤΑΘΗΚΩΝ ΚΑΙ ΔΑΝΕΙΩΝ
ΚΕΝΤΡΙΚΗ ΥΠΗΡΕΣΙΑ ΕΝ ΑΘΗΝΑΙΣ
ΓΡΑΜΜΑΤΙΟΝ ΣΥΣΤΑΣΕΩΣ ΠΑΡΑΚΑΤΑΘΗΚΗΣ
ΠΟΣΟΥ ΔΡΑΧΜΩΝ 382.736

Β Νο 471483

Η ΔΗΜΟΣΙΑ ΕΠΙΧΕΙΡΗΣΙΣ ΗΛΕΚΤΡΙΣΜΟΥ κατέθεσεν εἰς τὸ Ταμεῖον Παρακαταθηκῶν καὶ Δανείων δραχμὰς τριακοσίας ὀγδοήκοντα δύο χιλιάδας ἑπτακοσίας τριάκοντα ἓξ ἐπὶ τῇ κατωτέρω αἰτίᾳ:

Δι' ἀποζημίωσιν ἀπαλλοτριωθείσης ἐκτάσεως εἰς τὴν κτηματικὴν περιοχὴν τοῦ Νομοῦ Φθιώτιδος δυνάμει τῆς ὑπ' ἀριθ. Β 3246/8247/76 κοινῆς ὑπουργικῆς ἀποφάσεως (ΦΕΚ Δ' 6/1977) διὰ τὴν ἐγκατάστασιν τμήματος τῆς Γ.Μ. 150 KV Ἁλμυροῦ—Λαμίας, καθορισθεῖσαν διὰ τῆς ὑπ' ἀριθ. 228/1977 ἀποφάσεως τοῦ Μονομελοῦς Πρωτοδικείου Λαμίας καὶ ἀποδοτέαν εἰς τοὺς ἀναγνωρισθησομένους δικαιούχους.

Σχετικὸν κτηματολογικὸν διάγραμμα: 31911 Α/75 (φύλλα 5—11).

Ἐν Ἀθήναις τῇ 18 Ὀκτωβρίου 1977

Ὁ Προϊστάμενος τοῦ Τμήματος
Κ. ΤΡΙΑΝΤΑΦΥΛΛΟΣ

Ὁ Ταμίας
Γ. ΑΔΑΜΑΝΟΣ

Ὁ Διευθυντὴς
Χ. ΜΑΣΤΕΛΛΟΣ

(4)

Περὶ εἰδοποιήσεως τῆς γενομένης καταθέσεως ὑπὸ τῆς ΔΕΗ συμπληρωματικῆς ἀποζημιώσεως δι' ἀναγκαστικὴν ἀπαλλοτρίωσιν ἐκτάσεως εἰς τὸν Νομὸν Λακωνίας.

ΔΗΜΟΣΙΑ ΕΠΙΧΕΙΡΗΣΙΣ ΗΛΕΚΤΡΙΣΜΟΥ

Ἡ Δημοσία Ἐπιχείρησις Ἠλεκτρισμοῦ (ΔΕΗ) ἑδρεύουσα ἐν Ἀθήναις (ὁδὸς Χαλκοκονδύλη 30) γνωστοποιεῖ πρὸς ἅπαντας τοὺς ἐνδιαφερομένους καὶ δὴ τοὺς κεκτημένους ἢ ἀξιοῦντας δικαιώματα κυριότητος ἢ ἄλλα ἐμπράγματα τοιαῦτα ἐπὶ τῆς κατωτέρω ἀναφερομένης ἐκτάσεως, ὅτι πρὸς συντέλεσιν τῆς δυνάμει τῆς ὑπ' ἀριθ. 0—7044/Φ.864/20.9.75 (ΦΕΚ Δ' 230/6.10.75) ἀποφάσεως Νομάρχου Λακωνίας κηρυχθείσης ἀναγκαστικῆς ἀπαλλοτριώσεως ἐπὶ ἐκτάσεως κειμένης ἐντὸς τῆς περιοχῆς τοῦ Νομοῦ Λακωνίας, κατέθεσεν αὕτη

εἰς τὸ Ταμεῖον Παρακαταθηκῶν καὶ Δανείων συμπληρωματικὴν ἀποζημίωσιν ὡς αὕτη καθωρίσθη διὰ τῆς ὑπ' ἀριθ. 92/77 ἀποφάσεως τοῦ Ἐφετείου Ναυπλίου, ἐκδοθέντος τοῦ ὑπ' ἀριθ. Β.471484/18.10.77 γραμματίου συστάσεως παρακαταθήκης, ἔχοντος ἐπὶ λέξει οὕτω:

ΤΑΜΕΙΟΝ ΠΑΡΑΚΑΤΑΘΗΚΩΝ ΚΑΙ ΔΑΝΕΙΩΝ

ΚΕΝΤΡΙΚΗ ΥΠΗΡΕΣΙΑ ΕΝ ΑΘΗΝΑΙΣ

ΓΡΑΜΜΑΤΙΟΝ ΣΥΣΤΑΣΕΩΣ ΠΑΡΑΚΑΤΑΘΗΚΗΣ
ΠΟΣΟΥ ΔΡΑΧΜΩΝ 215.324

Β Νο 471484

Η ΔΗΜΟΣΙΑ ΕΠΙΧΕΙΡΗΣΙΣ ΗΛΕΚΤΡΙΣΜΟΥ κατέθηκεν εἰς τὸ Ταμεῖον Παρακαταθηκῶν καὶ Δανείων δραχμὰς διακοσίας δέκα πέντε χιλιάδας τριακοσίας εἴκοσι τέσσαρας ἐπὶ τῇ κατωτέρω αἰτίᾳ:

Διὰ συμπληρωματικὴν ἀποζημίωσιν ἀπαλλοτριωθείσης ἐκτάσεως εἰς τὴν κτηματικὴν περιοχὴν τοῦ Νομοῦ Λακωνίας διὰ τὴν ἐγκατάστασιν τοῦ Υ/Σ 150/15 KV Μολάων δυνάμει τῆς ὑπ' ἀριθ. 0—7044/Φ864/20.9.75 (ΦΕΚ Δ' 230/6.10.75) ἀποφάσεως Νομάρχου Λακωνίας πρὸς κάλυψιν τῆς διαφορᾶς μεταξὺ τῆς προσωρινῆς τιμῆς μονάδος, καθορισθείσης διὰ τῆς ὑπ' ἀριθ. 89/76 ἀποφάσεως τοῦ Μονομελοῦς Πρωτοδικείου Σπάρτης καὶ τῆς ὁριστικῶς καθορισθείσης τοιαύτης διὰ τῆς ὑπ' ἀριθ. 92/77 ἀποφάσεως Ἐφετείου Ναυπλίου καὶ ἀποδοτέαν εἰς τοὺς ἀναγνωρισθησομένους δικαιούχους.

Σχετικὸν κτηματολογικὸν διάγραμμα: 12866/75
Σχετικὸν Γραμμάτιον: 425690/20.7.76

Ἐν Ἀθήναις τῇ 18 Ὀκτωβρίου 1977

Ὁ Προϊστάμενος τοῦ Τμήματος
Κ. ΤΡΙΑΝΤΑΦΥΛΛΟΣ

Ὁ Ταμίας
Γ. ΑΛΑΜΑΝΟΣ

Ὁ Διευθυντὴς
Χ. ΜΑΣΤΕΛΛΟΣ

(5)

Περὶ εἰδοποιήσεως τῆς γενομένης καταθέσεως ὑπὸ τῆς ΔΕΗ ἀποζημιώσεως δι' ἀναγκαστικὴν ἀπαλλοτρίωσιν ἐκτάσεως εἰς τὸν Νομὸν Ἀττικῆς.

ΔΗΜΟΣΙΑ ΕΠΙΧΕΙΡΗΣΙΣ ΗΛΕΚΤΡΙΣΜΟΥ

Ἡ Δημοσία Ἐπιχείρησις Ἡλεκτρισμοῦ (ΔΕΗ) ἑδρεύουσα ἐν Ἀθήναις (ὁδὸς Χαλκοκονδύλη 30) γνωστοποιεῖ πρὸς ἅπαντας τοὺς ἐνδιαφερομένους καὶ δὴ τοὺς κεκτημένους ἢ ἀξιοῦντας δικαιώματα κυριότητος ἢ ἄλλα ἐμπράγματα τοιαῦτα ἐπὶ τῆς κατωτέρω ἀναφερομένης ἐκτάσεως, ὅτι πρὸς συντέλεσιν τῆς δυνάμει τῆς ὑπ' ἀριθ. Β. 953/2892/3.7.74 (ΦΕΚ Δ' 190/20.7.74) κοινῆς ὑπουργικῆς ἀποφάσεως κηρυχθείσης ἀναγκαστικῆς ἀπαλλοτριώσεως ἐπὶ ἐκτάσεως κειμένης ἐντὸς τῆς περιοχῆς τοῦ Νομοῦ Ἀττικῆς, κατέθεσεν αὕτη εἰς τὸ Ταμεῖον Παρακαταθηκῶν καὶ Δανείων τὴν σχετικὴν ἀποζημίωσιν ὡς αὕτη καθωρίσθη διὰ τῆς ὑπ' ἀριθ. 3027/1977 ἀποφάσεως Ἐφετείου Ἀθηνῶν, ἐκδοθέντος τοῦ ὑπ' ἀριθ. Β 471188/15.10.77 γραμματίου συστάσεως παρακαταθήκης, ἔχοντος ἐπὶ λέξει οὕτω:

ΤΑΜΕΙΟΝ ΠΑΡΑΚΑΤΑΘΗΚΩΝ ΚΑΙ ΔΑΝΕΙΩΝ
ΚΕΝΤΡΙΚΗ ΥΠΗΡΕΣΙΑ ΕΝ ΑΘΗΝΑΙΣ
Ποσοῦ Δραχμῶν 30.716.800
Β. 471188

Ἡ Δημοσία Ἐπιχείρησις Ἡλεκτρισμοῦ κατέθεσεν εἰς τὸ Ταμεῖον Παρακαταθηκῶν καὶ Δανείων δραχμὰς τριάκοντα ἑκατομμύρια ἑπτακοσίας δέκα ἓξ χιλιάδας ὀκτακοσίας ἐπὶ τῇ κατωτέρω αἰτίᾳ:

Δι' ἀποζημίωσιν ἀπαλλοτριωθείσης ἐκτάσεως εἰς τὴν κτηματικὴν περιοχὴν τοῦ Νομοῦ Ἀττικῆς δυνάμει τῆς ὑπ' ἀριθ. Β 953/2892/3.7.74 κοινῆς ὑπουργικῆς ἀποφάσεως (ΦΕΚ Δ' 190/20.7.74) διὰ τὴν ἐπέκτασιν τοῦ ΚΥΤ 400/150 KV Ἀργυρουπόλεως, καθορισθεῖσαν διὰ τῆς ὑπ' ἀριθ. 3027/1977 ἀποφάσεως Ἐφετείου Ἀθηνῶν καὶ ἀποδοτέαν εἰς τοὺς ἀναγνωρισθησομένους δικαιούχους.

Σχετικὸν κτηματολογικὸν διάγραμμα: 6469/1966.

Ἐν Ἀθήναις τῇ 15 Ὀκτωβρίου 1977

Ὁ Προϊστάμενος τοῦ Τμήματος
Κ. ΤΡΙΑΝΤΑΦΥΛΛΟΣ

Ὁ Διευθυντὴς
Δ. ΠΑΡΙΣΗΣ

Ὁ Ταμίας
Γ. ΑΛΑΜΑΝΟΣ

ΠΟΛΕΟΔΟΜΙΑ

ΔΙΑΤΑΓΜΑΤΑ

(6)

Περὶ τροποποιήσεως τοῦ ρυμοτομικοῦ σχεδίου Ἀμπελοκήπων (Θεσσαλονίκης).

Ο ΠΡΟΕΔΡΟΣ ΤΗΣ ΕΛΛΗΝΙΚΗΣ ΔΗΜΟΚΡΑΤΙΑΣ

Ἔχοντες ὑπ' ὄψει τὰς διατάξεις τοῦ ἀπὸ 17 Ἰουλίου 1923 Ν. Δ/τος «περὶ σχεδίων πόλεων κλπ.», ὡς μεταγενεστέρως ἐτροποποιήθησαν καὶ συνεπληρώθησαν καὶ εἰδικώτερον τῶν ἄρθρων 2 (παρ. 1), 3 καὶ 70 αὐτοῦ, καὶ ἰδόντες τὰς ὑπ' ἀριθ. 112/1975, 180/1975, 14/1977 καὶ 33/1977 πράξεις τοῦ Δημοτικοῦ Συμβουλίου Ἀμπελοκήπων (Θεσσαλονίκης), ὡς καὶ τὰς ὑπ' ἀριθ. 1415/1976 καὶ 855/1977 γνωμοδοτήσεις τοῦ Συμβουλίου Δημοσίων Ἔργων (Τμῆμα Μελετῶν), προτάσει τοῦ ἐπὶ τῶν Δημοσίων Ἔργων Ὑπουργοῦ, ἀπεφασίσαμεν:

Ἄρθρον μόνον.

Ἐγκρίνεται ἡ τροποποίησις τοῦ ρυμοτομικοῦ σχεδίου Ἀμπελοκήπων (Θεσσαλονίκης) εἰς τὴν περιοχὴν τὴν περικλειομένην ὑπὸ τῆς ὁδοῦ Ἐλευθερίας, τῆς Τάφρου Στρατοπέδου Παύλου Μελᾶ καὶ τῶν Συμμαχικῶν Νεκροταφείων, ὡς ἐμφαίνεται εἰς τὸ ὑπὸ τοῦ Προϊσταμένου τῆς Ὑπηρεσίας Οἰκισμοῦ τεθεωρημένον διὰ τῆς ὑπ' ἀριθ. Ε. 31337/1977 πράξεως αὐτοῦ σχετικὸν πρωτότυπον διάγραμμα ὑπὸ κλίμακα 1:500, οὗτινος συνοπτικὸν ἀντίτυπον δημοσιεύεται μετὰ τοῦ παρόντος.

Εἰς τὸν αὐτὸν ἐπὶ τῶν Δημοσίων Ἔργων Ὑπουργόν, ἀνατίθεμεν τὴν δημοσίευσιν καὶ ἐκτέλεσιν τοῦ παρόντος Διατάγματος.

Ἐν Ἀθήναις τῇ 17 Ὀκτωβρίου 1977

Ο ΠΡΟΕΔΡΟΣ ΤΗΣ ΔΗΜΟΚΡΑΤΙΑΣ
ΚΩΝΣΤΑΝΤΙΝΟΣ Δ. ΤΣΑΤΣΟΣ

Ο ΥΠΟΥΡΓΟΣ ΔΗΜΟΣΙΩΝ ΕΡΓΩΝ
ΧΡΙΣΤΟΦΟΡΟΣ ΣΤΡΑΤΟΣ

ΘΕΣΣΑΛΟΝΙΚΗ - ΔΗΜΟΣ ΑΜΠΕΛΟΚΗΠΩΝ
ΚΛΙΜΑΞ 1:500



ΑΠΟΦΑΣΕΙΣ

Ἀριθ. ΤΥ. 13462 (7)

Περὶ ἀναγνωρίσεως ὁδοῦ στὰ Καμμένα Βοῦρλα Νομοῦ Φθιώτιδος ὡς ὁδοῦ πού ὑπάρχει νόμιμα πρὶν ἀπὸ τὸ ἔτος 1923.

Ο ΝΟΜΑΡΧΗΣ ΦΘΙΩΤΙΔΟΣ

Ἔχοντας ὑπόψη:

1) Τὶς διατάξεις τοῦ ἀπὸ 17.7.1923 Ν.Δ. «περὶ σχεδίων πόλεων» ὅπως τροποποιήθηκαν καὶ συμπληρώθηκαν μέχρι σήμερα.

2) Τὶς διατάξεις τοῦ Ν. 3200/1955 «περὶ Διοικητικῆς ἀποκέντρώσεως».

3) Τὶς διατάξεις τοῦ ἀπὸ 20.6.1955 Β.Δ. «περὶ ἐξαιρέσεως ἀπὸ τῆς κατὰ τὴν παρ. 1 τοῦ ἄρθρου 1 τοῦ Ν. 3200/1955 ἁρμοδιότητος τοῦ Ὑπουργείου Δημ. Ἔργων.

4) Τὶς διατάξεις τοῦ 863/1970 Β.Δ. «περὶ διαρθρώσεως τοῦ Ὑπουργείου Συγκοινωνιῶν καὶ Δημ. Ἔργων», ὅπως τροποποιήθηκε μὲ τὸ 572/1967 Β.Δ.

5) Τὶς διατάξεις τοῦ 532/1970 Ν.Δ. «περὶ διοικητικῆς ἀποκεντρώσεως».

6) Τὶς διατάξεις τοῦ 712/1970 Β.Δ. ὅπως τροποποιήθηκε καὶ συμπληρώθηκε μὲ τὰ 677/71 καὶ 198/72 Β.Δ.

7) Τὴ Α7/16/11/7.10.70 κοινὴ ἀπόφαση «περὶ ὀργανώσεως τῶν περιφερειακῶν Ὑπηρεσιῶν τοῦ ΥΠ.Δ.Ε.».

8) Τὴ Α9/1-8/9.8.71 κοινὴ ἐγκύκλιο τῶν Πρωθυπουργοῦ, Ἀντιπροέδρου καὶ Ὑπουργοῦ τῶν Ἐσωτερικῶν «περὶ ὀργανώσεως τῶν Νομαρχιῶν».

9) Τὶς διατάξεις τοῦ Α.Ν. 314/68 ὅπως τροποποιήθηκε καὶ συμπληρώθηκε μὲ τὸ Ν.Δ. 1018/1971.

10) Τὴ σύμφωνη γνώμη τοῦ Περιφερειακοῦ Συμβουλίου Δημοσίων Ἔργων (Τμῆμα Νομοῦ Φθιώτιδος), ὅπως διατυπώνεται στὸ 22/1977 (θέμα 10) πρακτικό, ἀποφασίζουμε:

Ἀναγνωρίζουμε τὴ δημοτικὴ ὁδὸ Καμμένων Βούρλων (παλαιὰ Ἐθνικὴ ὁδὸς Λαμίας—Ἀταλάντης), πού φαίνεται στὸ ἀπὸ 24.6.1976 διάγραμμα τοῦ Ὑπομηχανικοῦ Ἰωάννη Πλατανιᾶ ὡς ὁδὸ πού ὑπάρχει νόμιμα πρὶν ἀπὸ τὸ ἔτος 1923.

Ἡ ἀπόφαση αὐτὴ ἰσχύει ἀπὸ τὴν ἡμέρα τῆς δημοσιεύσεώς της στὴν Ἐφημερίδα τῆς Κυβερνήσεως.

Λαμία, 27 Ὀκτωβρίου 1977

Ὁ Νομάρχης
ΑΘΑΝ. ΔΑΛΚΑΦΟΥΚΗΣ

Ἀριθ. ΤΥ. 11594 (8)

Περὶ ἐπεκτάσεως τῆς Α' ζώνης τοῦ ρυμοτομικοῦ σχεδίου πόλεως Ἀταλάντης, Ν. Φθιώτιδος.

Ο ΝΟΜΑΡΧΗΣ ΦΘΙΩΤΙΔΟΣ

Ἔχοντες ὑπ' ὄψει:

1) Τὸν Ν. 3200/55 «περὶ Διοικητικῆς Ἀποκεντρώσεως».

2) Τὸ ὑπ' ἀριθ. 532/70 Ν. Δ/γμα «περὶ συμπληρώσεως τῶν διατάξεων περὶ διοικητικῆς ἀποκεντρώσεως».

3) Τὰς διατάξεις τοῦ 712/1970 Β. Δ/τος, ὡς ἐτροποποιήθη καὶ συνεπληρώθη διὰ τῶν ὑπ' ἀριθ. 677/71 καὶ 198/1972 Ν. Δ/των.

4) Τὰς διατάξεις τοῦ ἀπὸ 17.7.1923 Ν.Δ. «περὶ σχεδίων πόλεων κλπ.» ὡς μεταγενεστέρως ἐτροποποιήθησαν καὶ συνεπληρώθησαν.

5) Τὰς διατάξεις τοῦ Α.Ν. 314/1968 «περὶ παροχῆς εἰς τὸν Ὑπουργὸν Βορείου Ἑλλάδος καὶ τοὺς Νομάρχας ἁρμοδιότητος ἐπὶ θεμάτων ἐγκρίσεως ἐπεκτάσεως ἢ τροποποιήσεως σχεδίων πόλεων κλπ.», ὡς ἐτροποποιήθη καὶ συνεπληρώθη διὰ τοῦ Ν. Δ/τος 1018/1971 (ΦΕΚ 220 Α').

6) Τὰς ὑπ' ἀριθ. 5/7.2.1977 καὶ 9/25.4.1977 ἀποφάσεις τοῦ Δημοτικοῦ Συμβουλίου Ἀταλάντης Νομοῦ Φθιώτιδος.

7) Τὴν ὑπ' ἀριθ. Τ.Υ. 6497/25.7.1977 εἰσήγησιν τῆς Δ/νσεως Τεχνικῶν Ὑπηρεσιῶν Νομοῦ Φθιώτιδος πρὸς τὸ Περιφερειακὸν Συμβούλιον Δημοσίων Ἔργων Νομοῦ Φθιώτιδος.


8) Τὴν σύμφωνον γνώμην τοῦ Περιφ. Συμβουλίου Δημοσίων Ἔργων Νομοῦ Φθιώτιδος ἐκφρασθεῖσαν εἰς τὸ ὑπ' ἀριθ. 19/1977 (θέμα 10ον) πρακτικὸν τῆς 23 Αὐγούστου 1977, ἀποφασίζομεν:


Ἐγκρίνομεν τὴν ἐπέκτασιν τῆς Α' ζώνης τοῦ ρυμοτομικοῦ σχεδίου πόλεως Ἀταλάντης συμφώνως πρὸς τὰ θεωρηθέντα ὑπὸ τοῦ Δ/ντοῦ Τεχνικῶν Ὑπηρεσιῶν Νομοῦ Φθιώτιδος σχέδια ὑπὸ κλίμακα 1:2000.

Ἡ παροῦσα μετὰ τοῦ συνοδεύοντος ταύτην τεθεωρημένου διαγράμματος, δημοσιευθήτω εἰς τὴν Ἐφημερίδα τῆς Κυβερνήσεως, ἡ δὲ ἰσχύς της ἄρχεται ἀπὸ τῆς δημοσιεύσεως.

Ἐν Λαμίᾳ τῇ 30 Σεπτεμβρίου 1977

Ὁ Νομάρχης
ΑΘ. ΔΑΛΚΑΦΟΥΚΗΣ

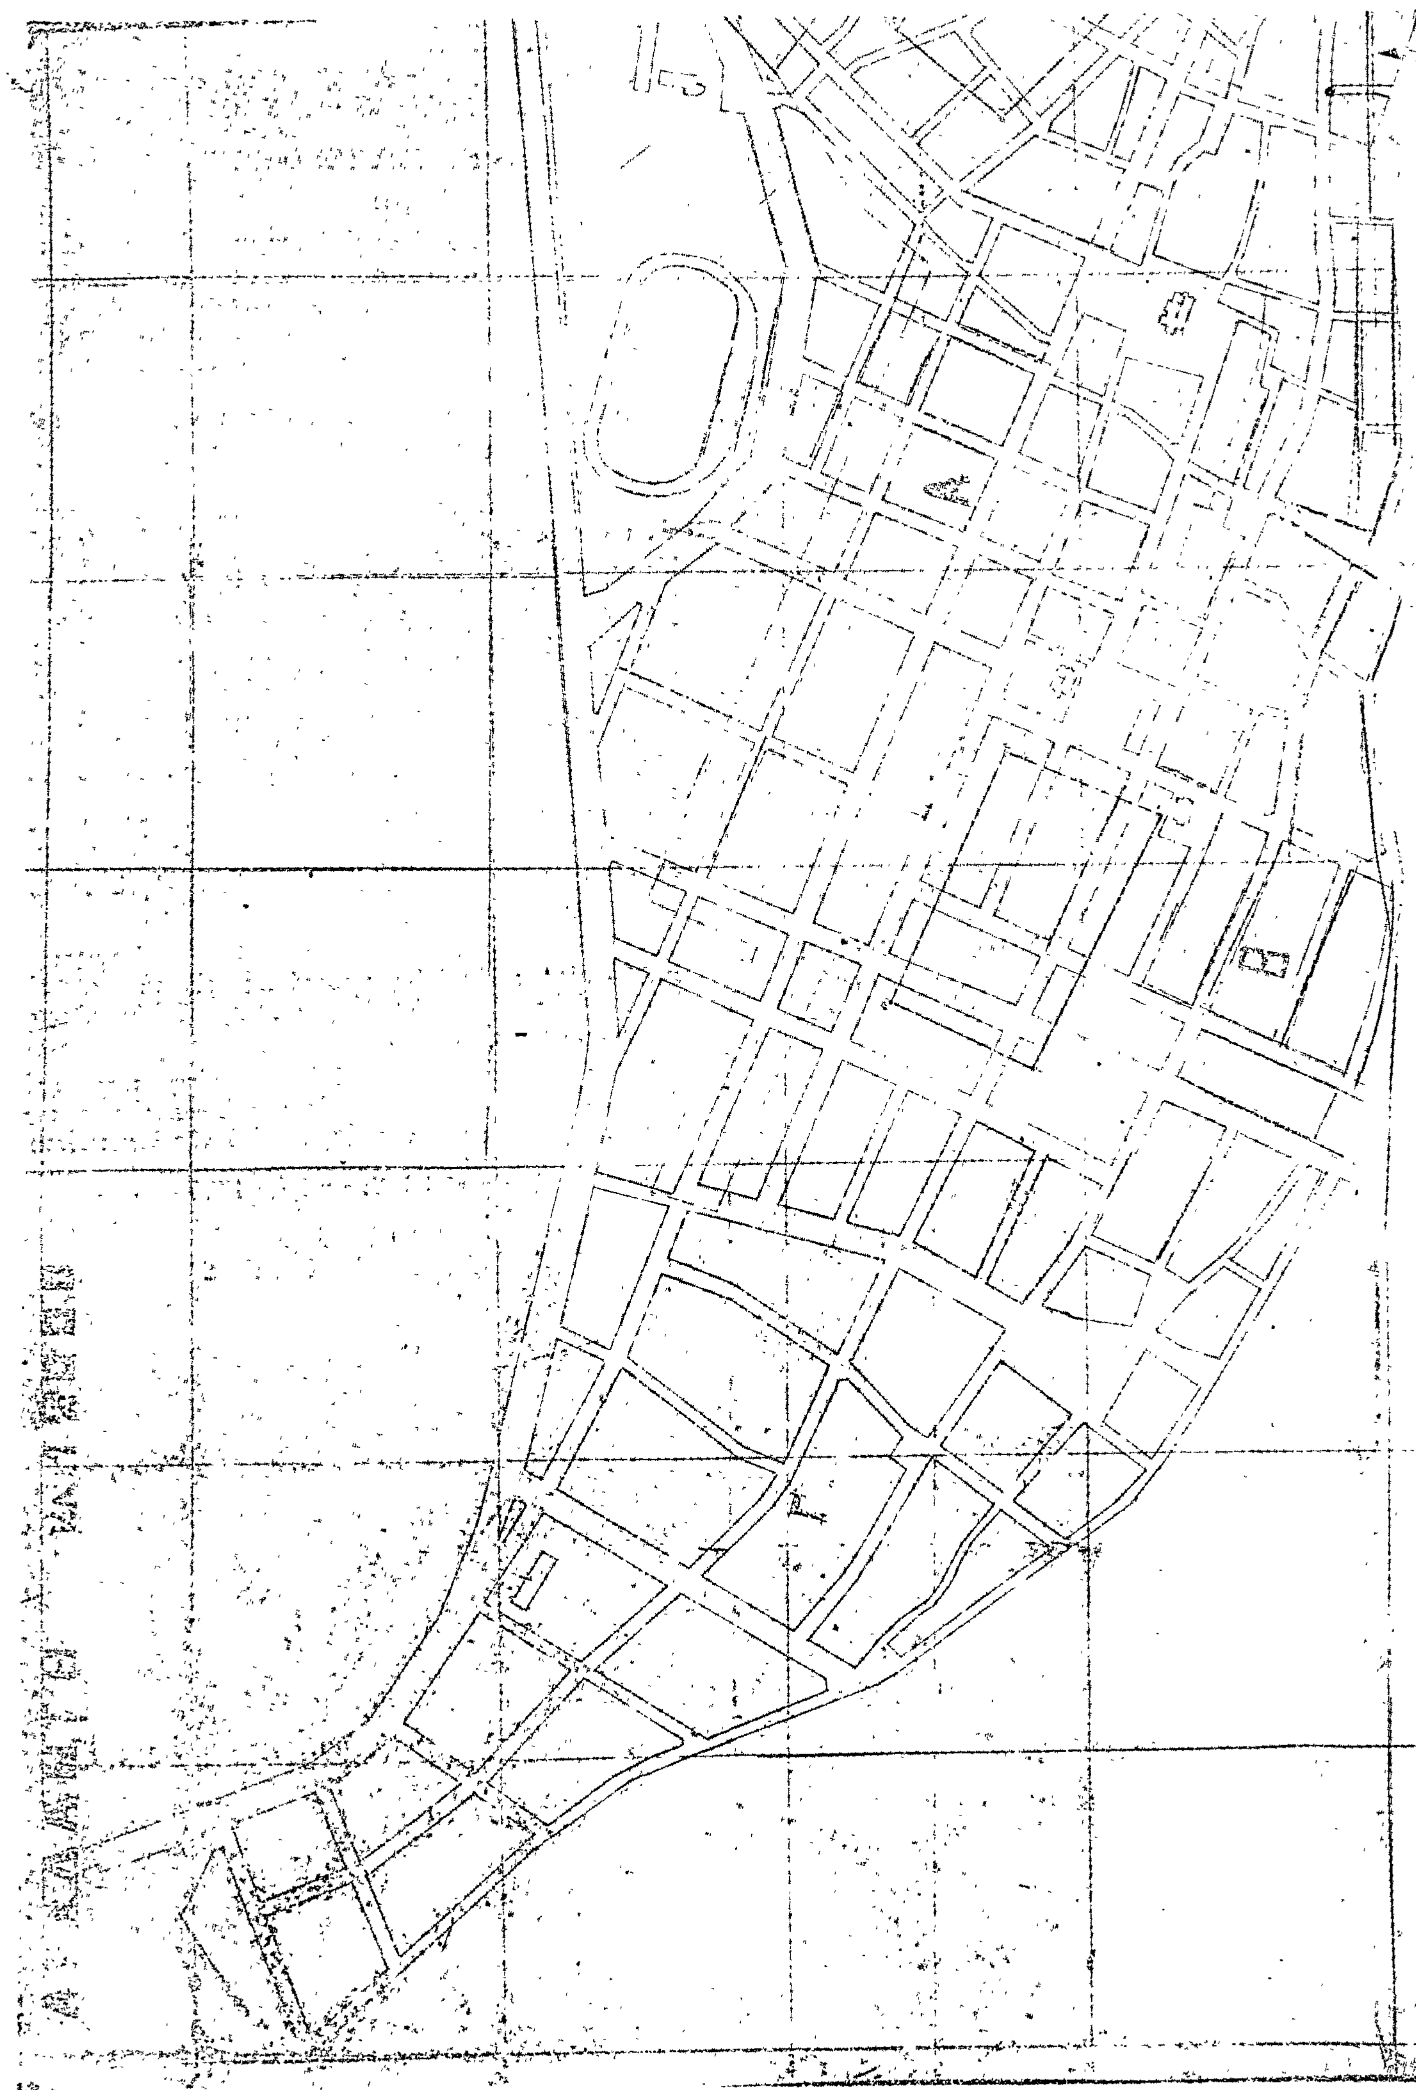

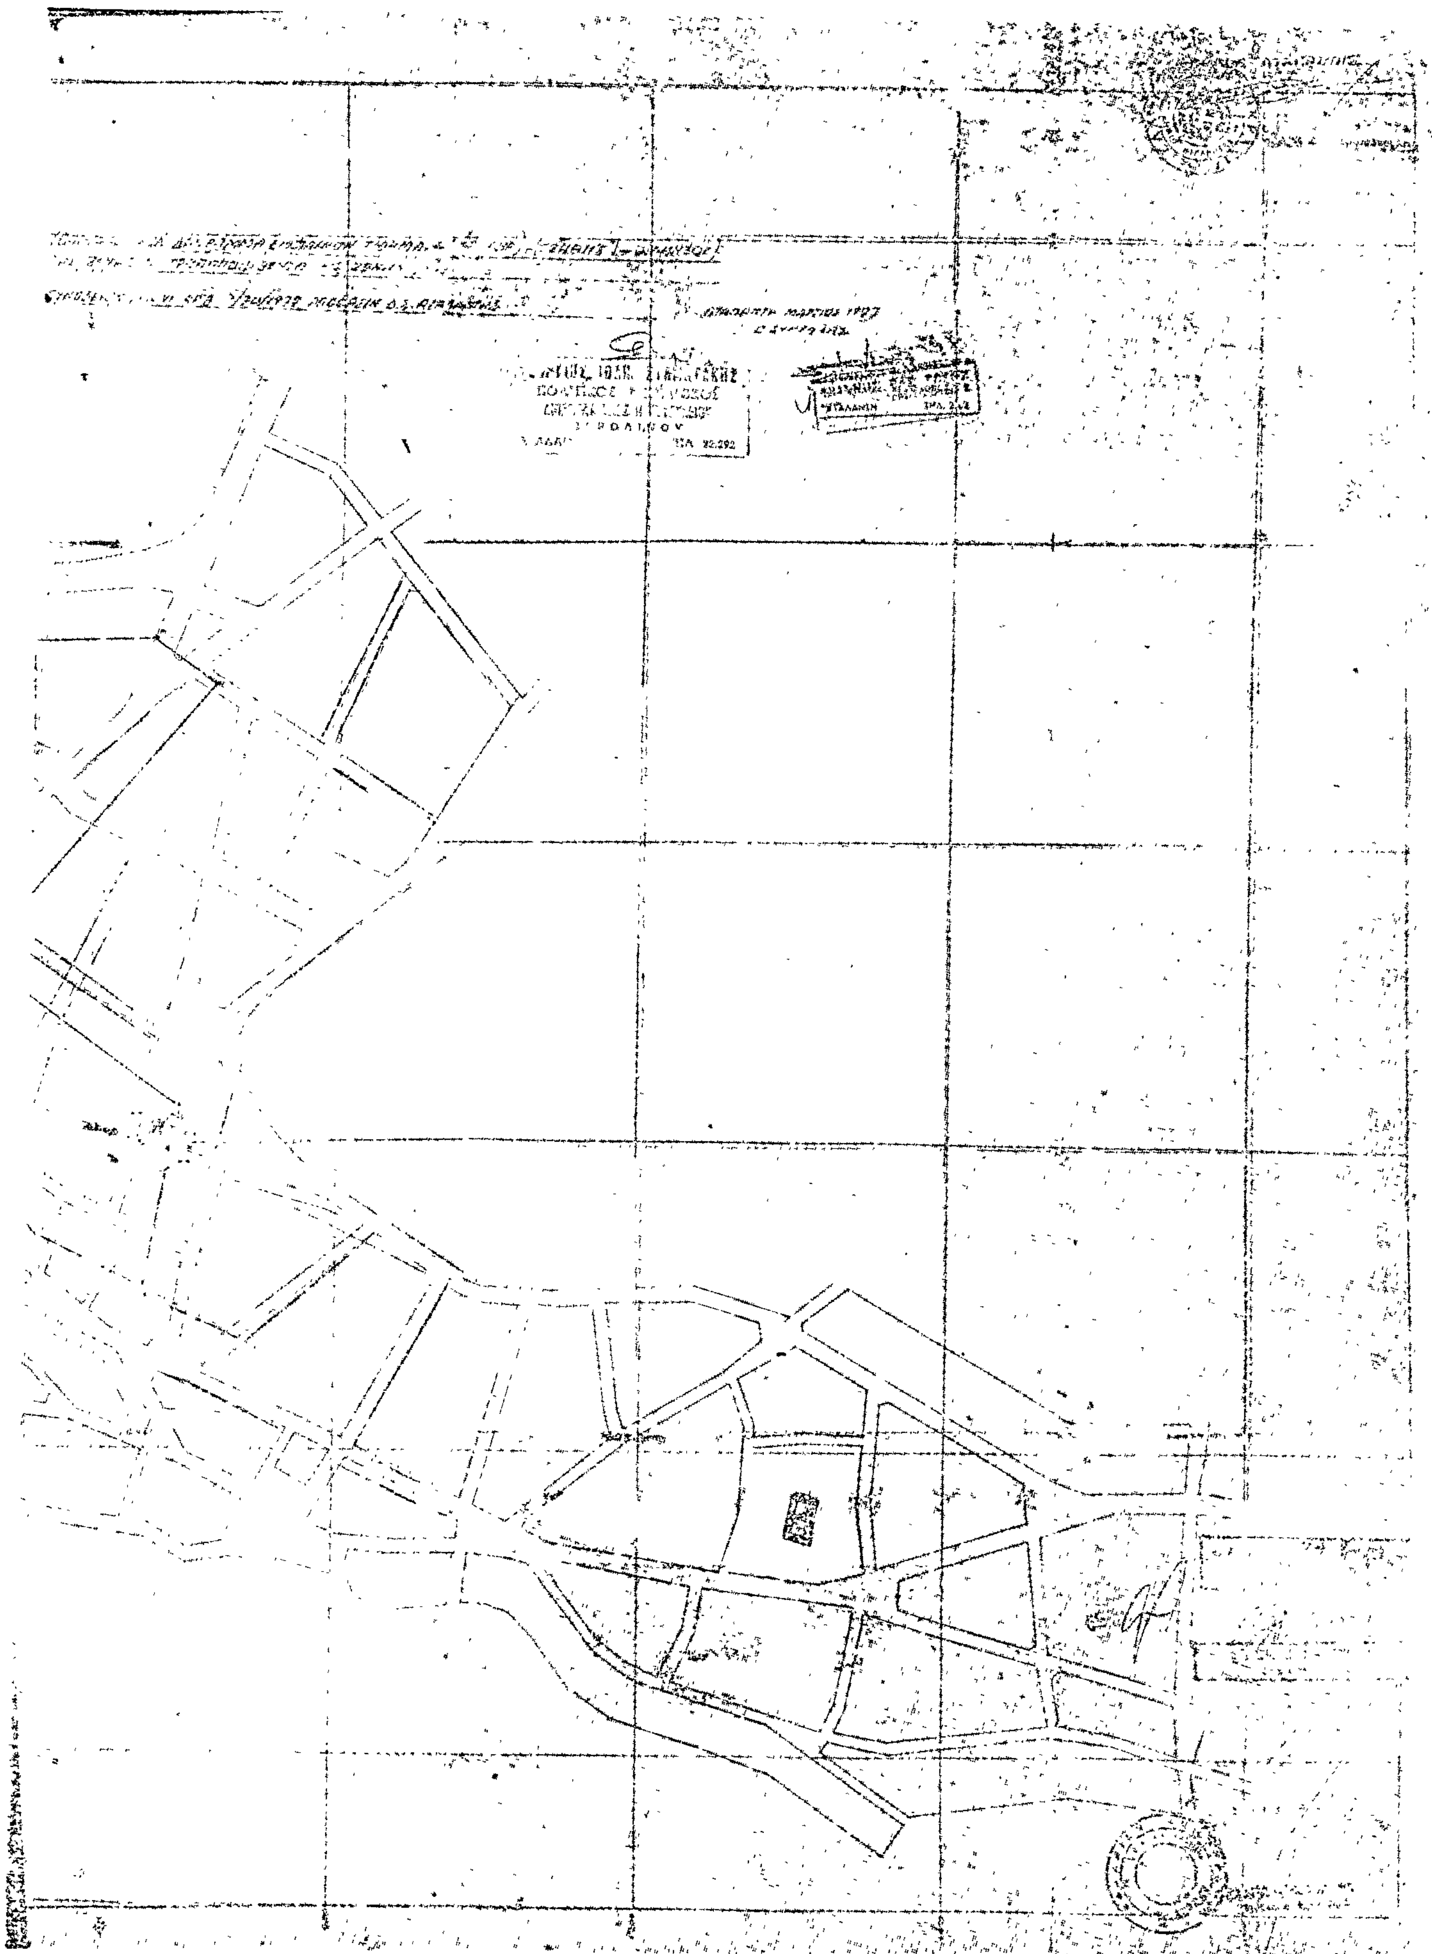

ΑΝΑΚΟΙΝΩΣΕΙΣ

(9)

Περὶ εἰδοποιήσεως τῆς γενομένης καταθέσεως δι' ἀποζημίωσιν προσκυρουμένου τμήματος οἰκοπέδου δυνάμει τῆς ὑπ' ἀριθμὸν 3393/1973 πράξεως τακτοποιήσεως τοῦ Πολεοδομικοῦ Γραφείου Θεσσαλονίκης.

Αἱ 1) Αἰκατερίνη χήρα Γεωργίου Λιβανίου καὶ 2) Ἀντωνία σύζ. Ἀθανασίου Ἰατρίδου, κάτοικοι Θεσσαλονίκης, κατέθεσαν παρὰ τῷ συμβολαιογράφῳ Θεσσαλονίκης Γρηγορίῳ Χατζησώμῳ δυνάμει τῆς ὑπ' ἀριθ. 28839/18.10.1977 πράξεως καταθέσεως γραμματίου συστάσεως παρακαταθήκης τὸ ὑπ' ἀριθ. 230396/18.10.1977 γραμμάτιονν συστάσεως παρακαταθήκης τοῦ ἐν Θεσσαλονίκῃ Ὑποκαταστήματος τοῦ Ταμείου Παρακαταθηκῶν καὶ Δανείων, δυνάμει τοῦ ὁποίου αὗται κατέθεσαν εἰς τὸ ἐν λόγῳ Ταμεῖον ἑξακοσίας ἑξήκοντα ὀκτὼ χιλιάδας ἑπτακοσίας τεσσαράκοντα (668.740) δραχμὰς δι' ἀποζημίωσινν καθορισθεῖσαν διὰ τὴνν κατάπιν τῆς ὑπ' ἀριθ. 3393/1973 πράξεως τακτοποιήσεως τοῦ Π.Γ.Θ. κυρωθείσης διὰ τῆς ὑπ' ἀριθ. Πρωτ. Τ.Υ. 14140/5.5.1973 ἀποφάσεως τοῦ Νομάρχου Θεσσαλονίκης, ἐκδοθείσης τῆς ὑπ' ἀριθ. 1782/1974 ἀποφάσεως τοῦ Μονομελοῦς Πρωτοδικείου Θεσσαλονίκης διὰ προσκύρωσιν τμήματος οἰκοπέδου ὑπὸ στοιχεῖα 28ερ - 1 - 5 - 6 - 7 - 29ερ - 28ερ ἐκτάσεως 115,30 τ.μ. φερομένου ἐν τῇ ἀνωτέρω πράξει ἐπ' ὀνόματι τοῦ Δήμου Θεσσαλονίκης καὶ κατατεθεισῶν ἐπ' ὀνόματι τοῦ Δήμου Θεσσαλονίκης.

Ἐν Θεσσαλονίκῃ τῇ 24 Ὀκτωβρίου 1977

Ὁ Πληρεξούσιος Δικηγόρος
ΑΝΤΩΝΗΣ ΠΑΠΑΝΤΩΝΟΠΟΥΛΟΣ

(Ἀριθ. τριπλ. Ταμ. Γ.Ε. Θεσ/κης 41697 τῆς 24.10.1977).